

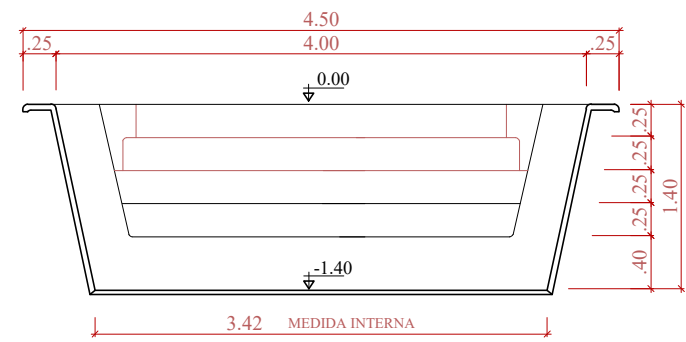


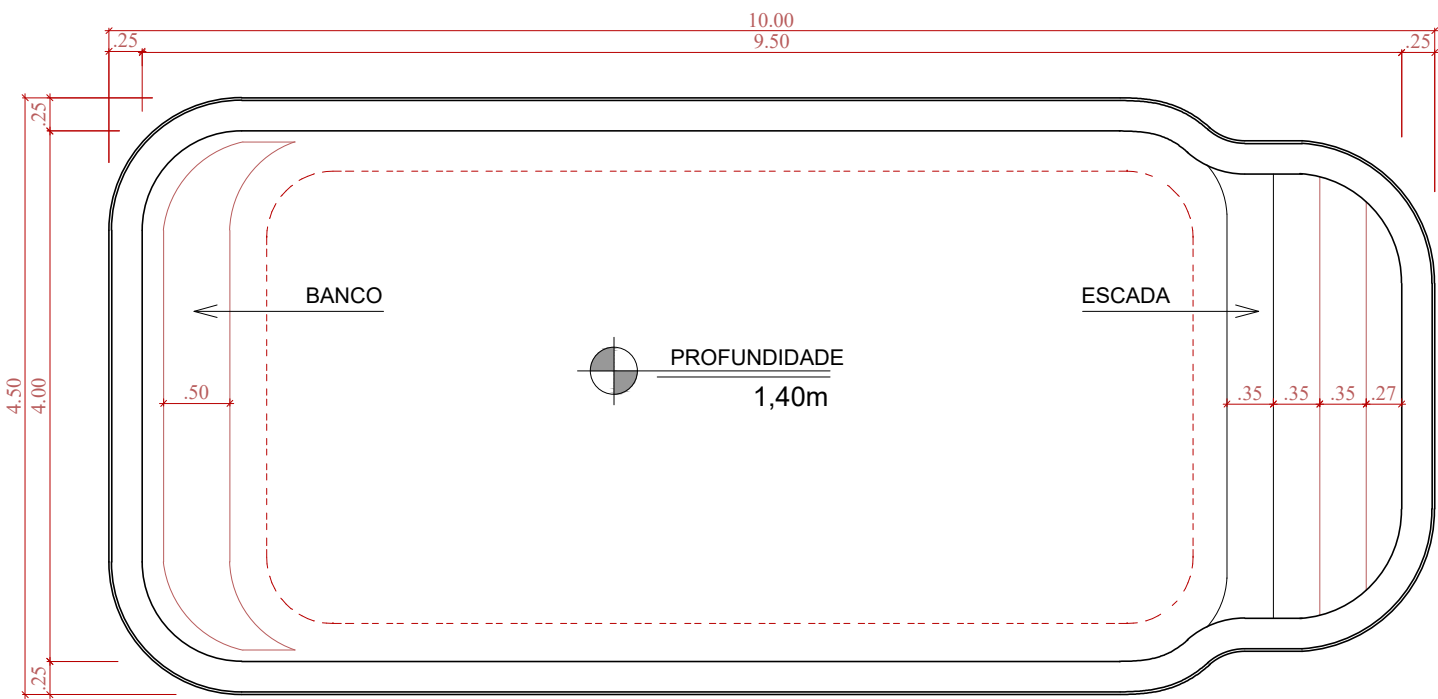

CORTE TRANSVERSAL
ESCALA 1:50

PLANTA
ESCALA 1:50

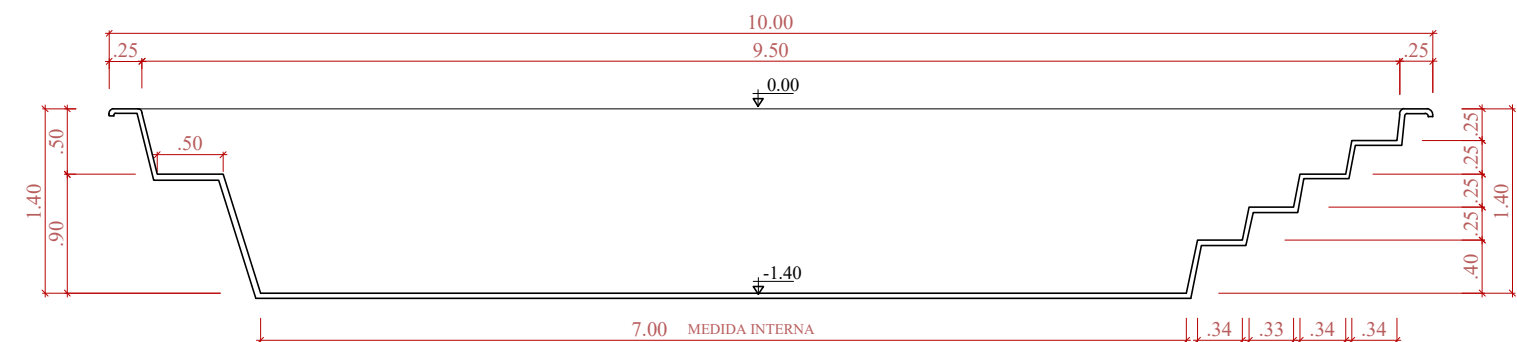

CORTE LONGITUDINAL
ESCALA 1:50

OBS: ESTE MODELO APRESENTA MÃO FRANCESA AO LONGO DA BORDA E REFORÇOS DISTRIBUIDOS A UMA DISTÂNCIA MÉDIA DE 45cm