




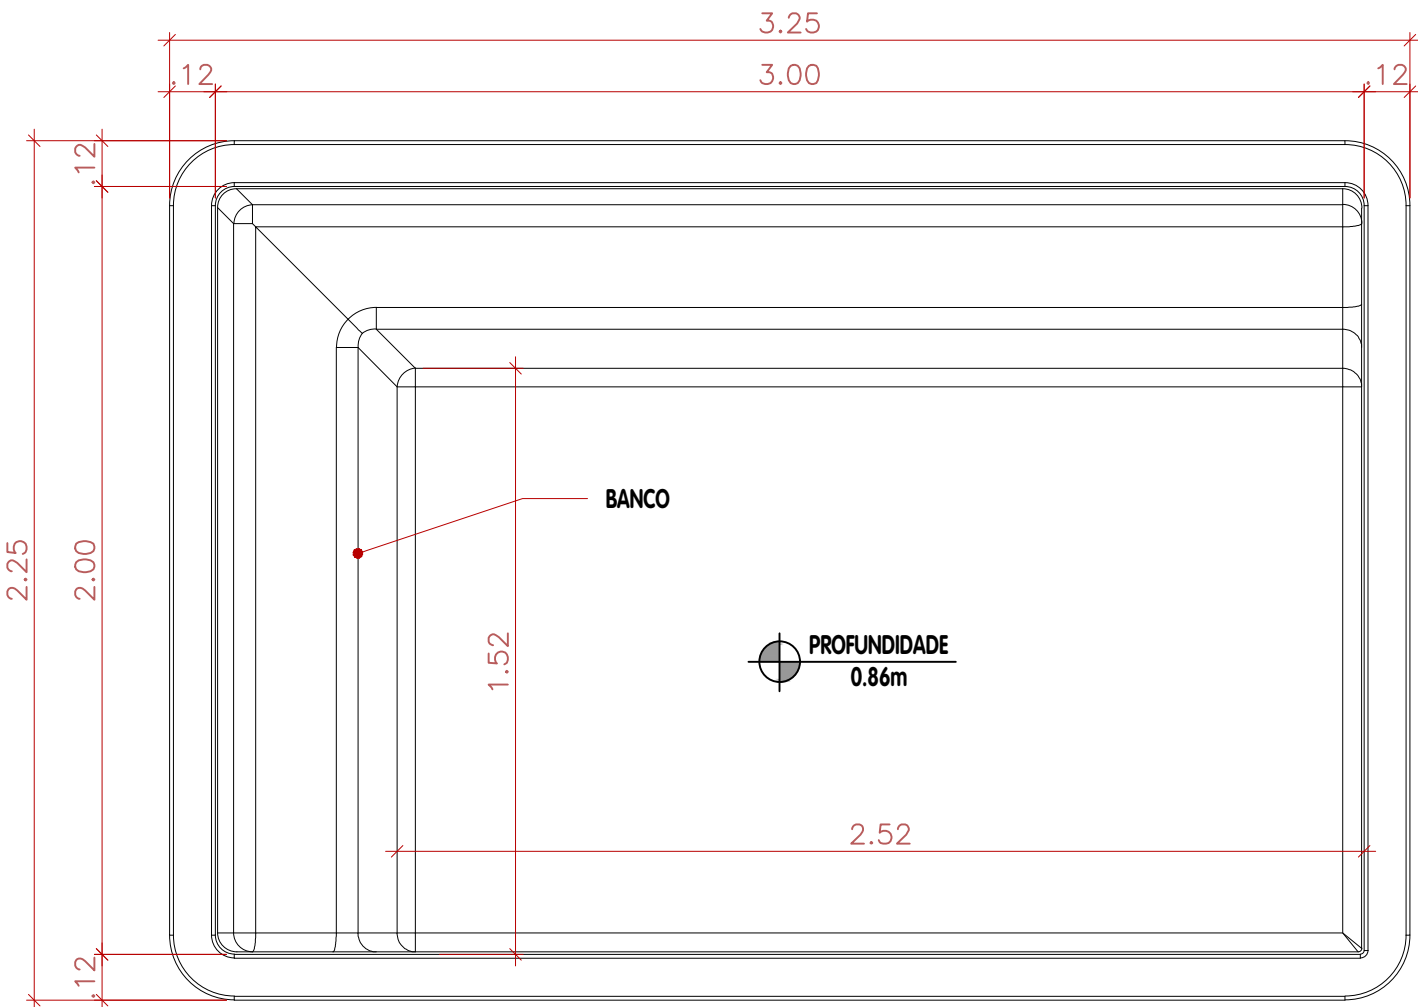

PLANTA BAIXA
Esc. 1:50

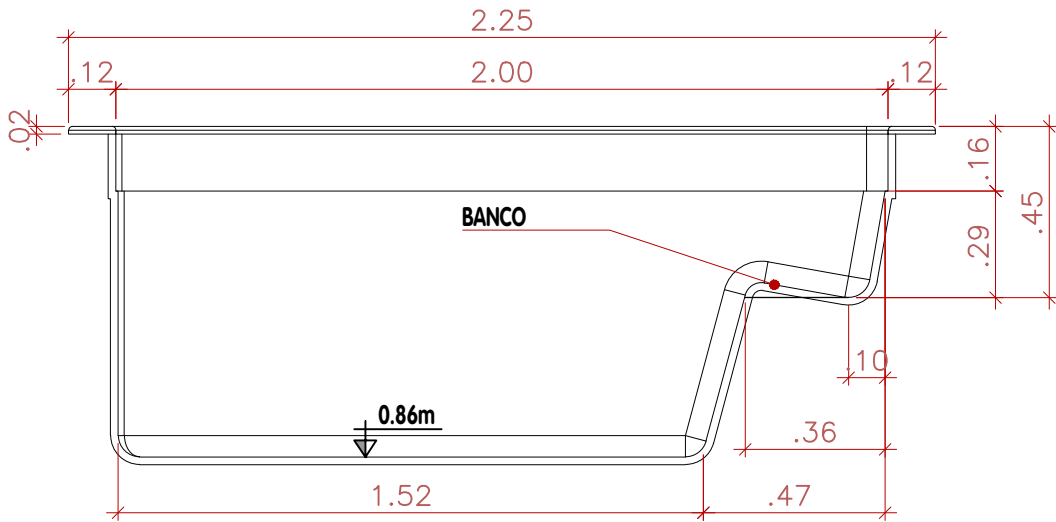

CORTE TRANSVERSAL
Esc. 1:50

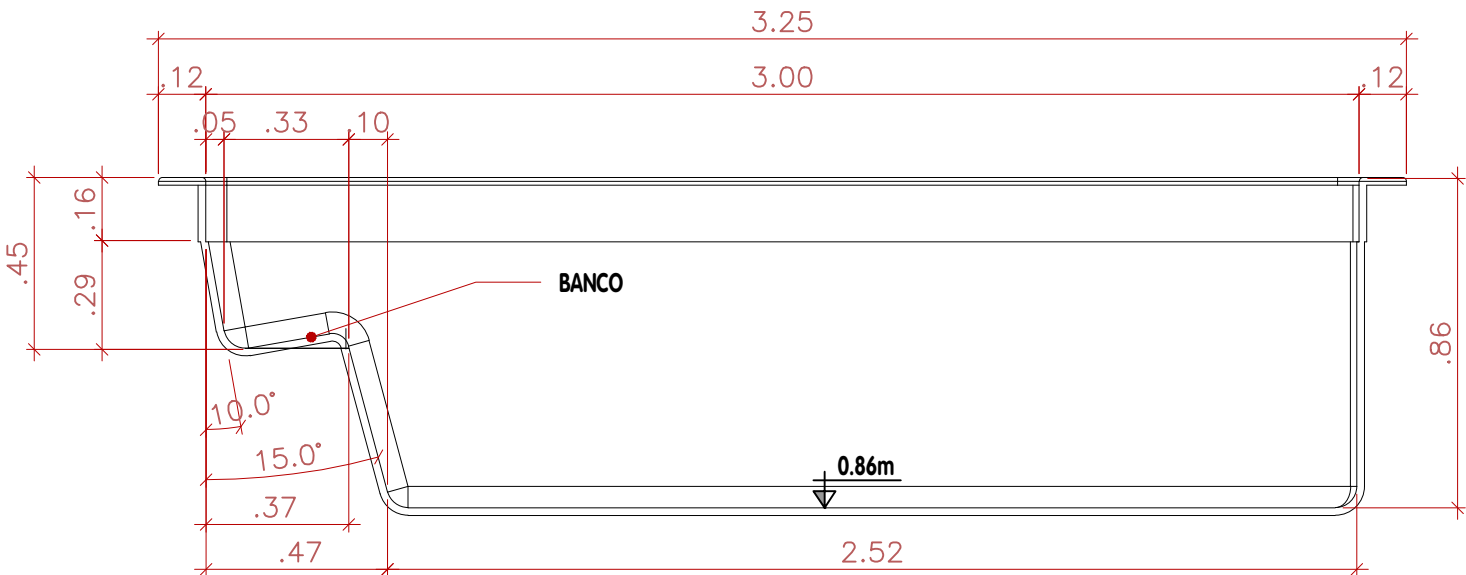

CORTE LONGITUDINAL
Esc. 1:50

INFORMAÇÕES DA PISCINA	
COMPRIMENTO	3.25m
LARGURA	2.25m
PROFUNDIDADE	0.86m
VOLUME	4.300L

OBS.:
Este modelo apresenta mão francesa ao longo da borda e reforços distribuídos a uma distância média de 45cm.