



BONAIRE 5m


01/01

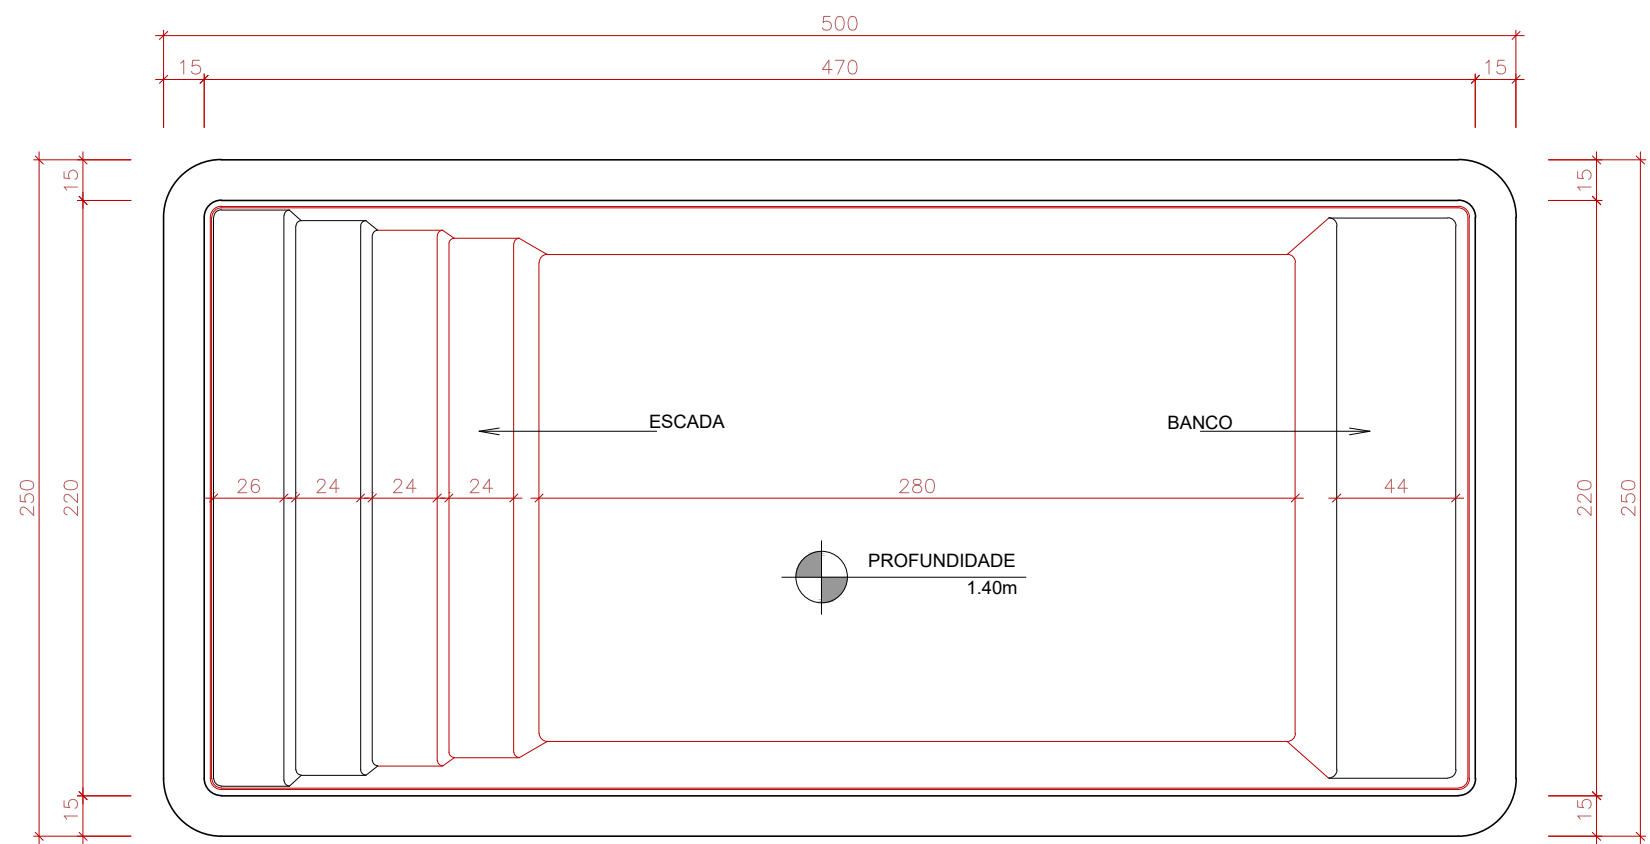

PLANTA BAIXA
SEM ESCALA

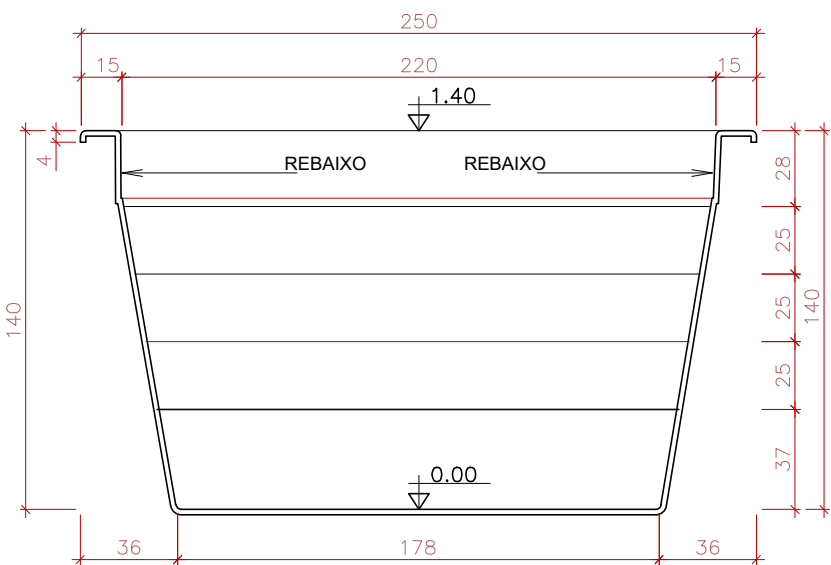

CORTE TRANSVERSAL
SEM ESCALA

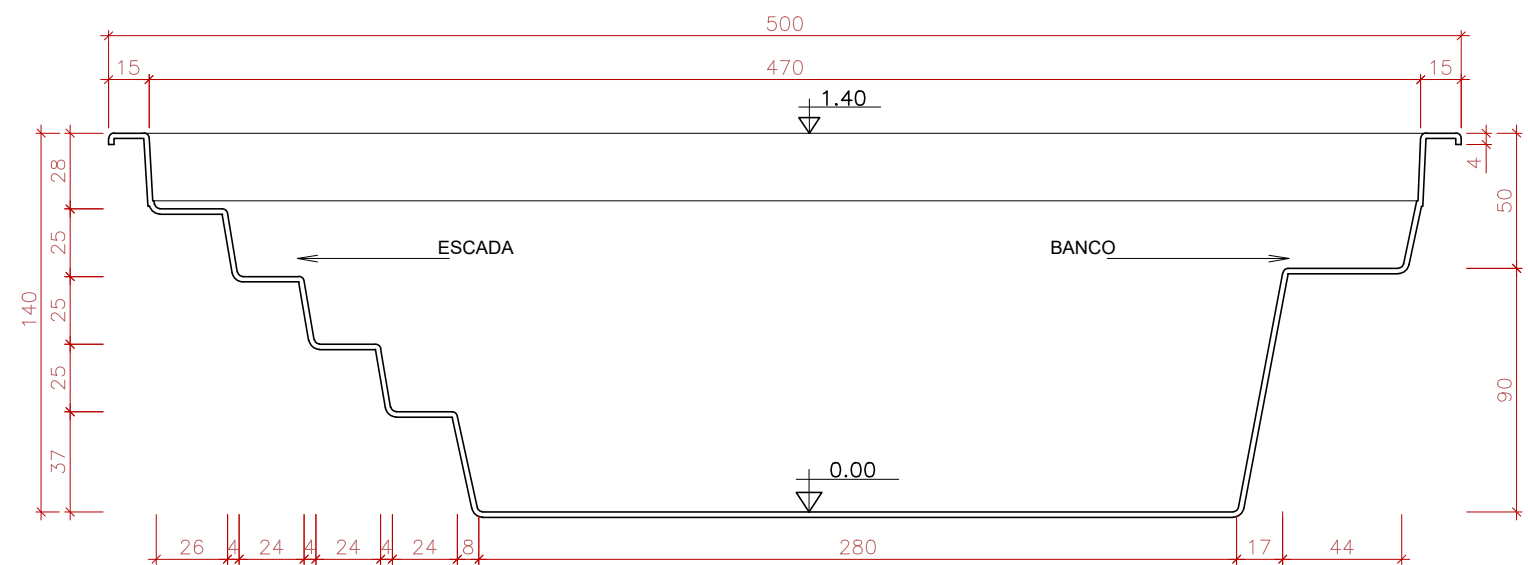

CORTE LONGITUDINAL
SEM ESCALA



OBS: ESTE MODELO APRESENTA MÃO FRANCESA AO LONGO DA BORDA
E REFORÇOS DISTRIBUÍDOS A UMA DISTÂNCIA MÉDIA DE 45cm

COMPRIMENTO	LARGURA	PROFUNDIDADE	VOLUME
5.00m	2.50m	1.40m	10.300L