



PLANTA BAIXA  
SEM ESCALA

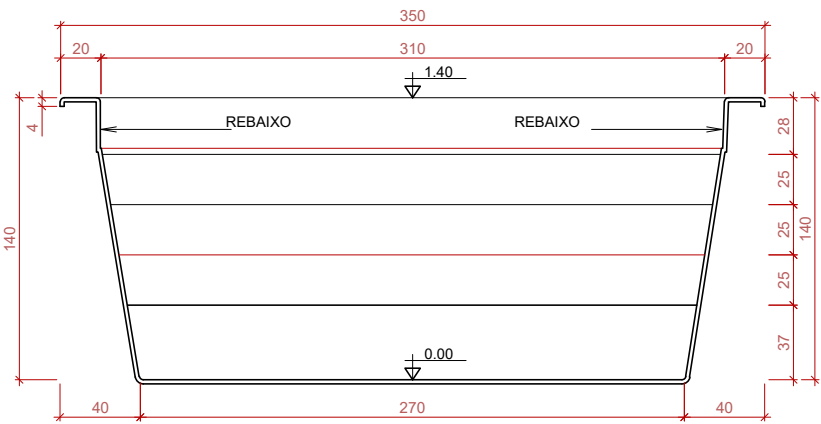

CORTE TRANSVERSAL  
SEM ESCALA

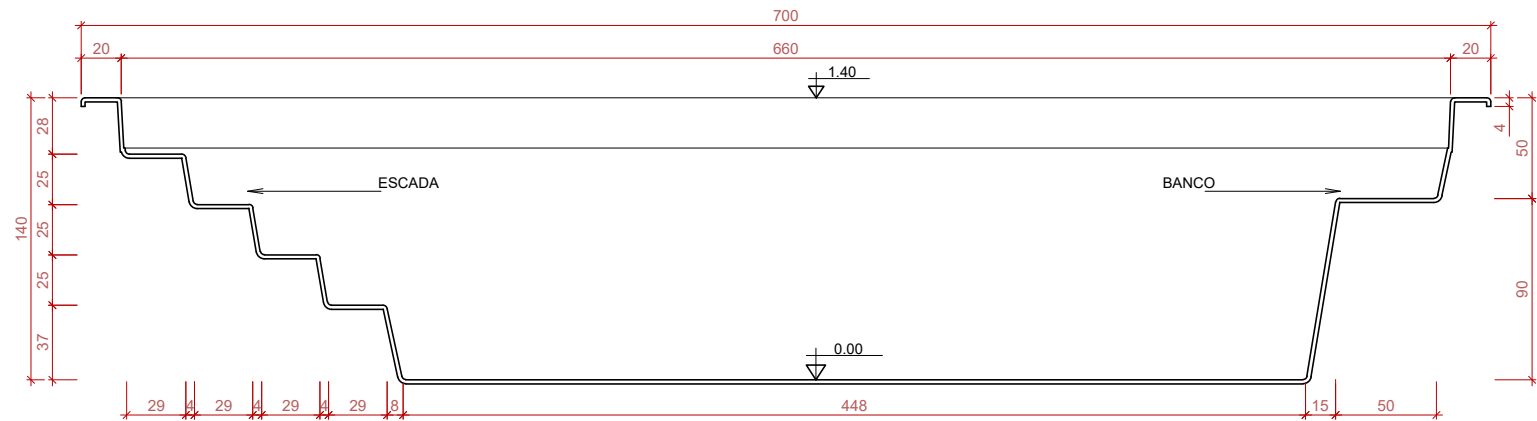

CORTE LONGITUDINAL  
SEM ESCALA



OBS: ESTE MODELO APRESENTA MÃO FRANCESA AO LONGO DA BORDA E REFORÇOS DISTRIBUÍDOS A UMA DISTÂNCIA MÉDIA DE 45cm

COMPRIMENTO	LARGURA	PROFUNDIDADE	VOLUME
7.00m	3.50m	1.40m	22.200L