




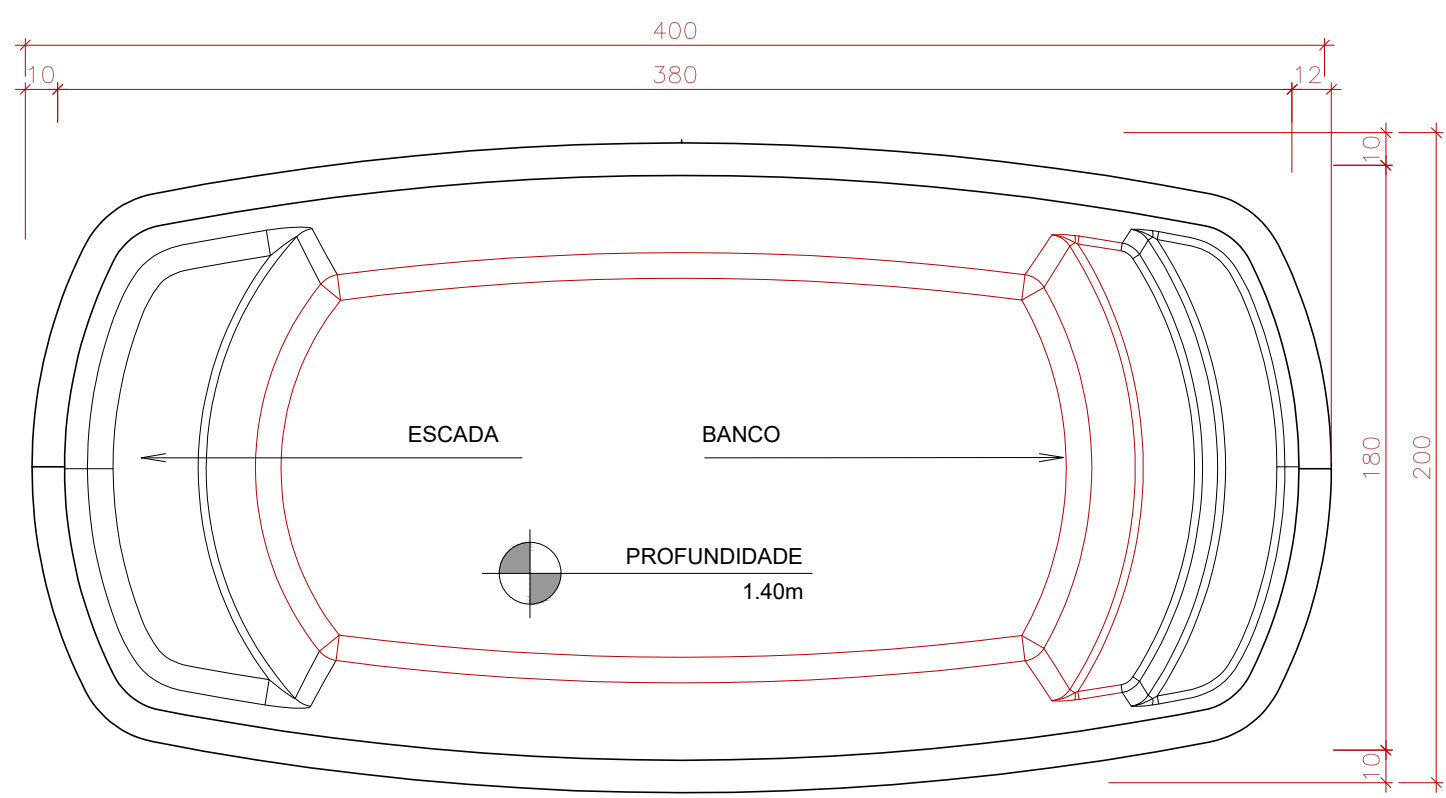

PLANTA BAIXA
SEM ESCALA

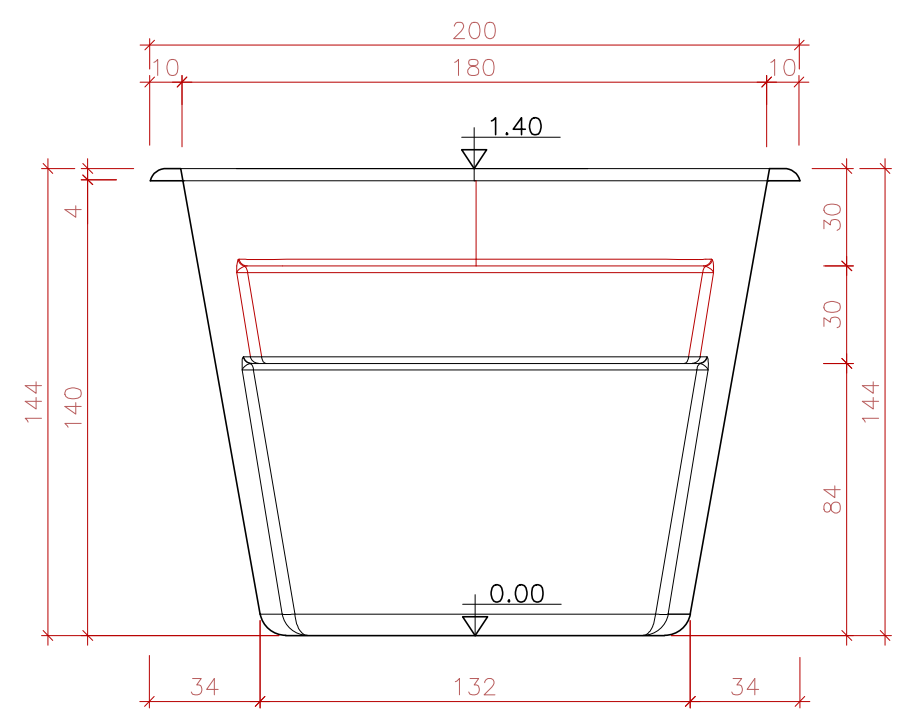

CORTE TRANSVERSAL
SEM ESCALA

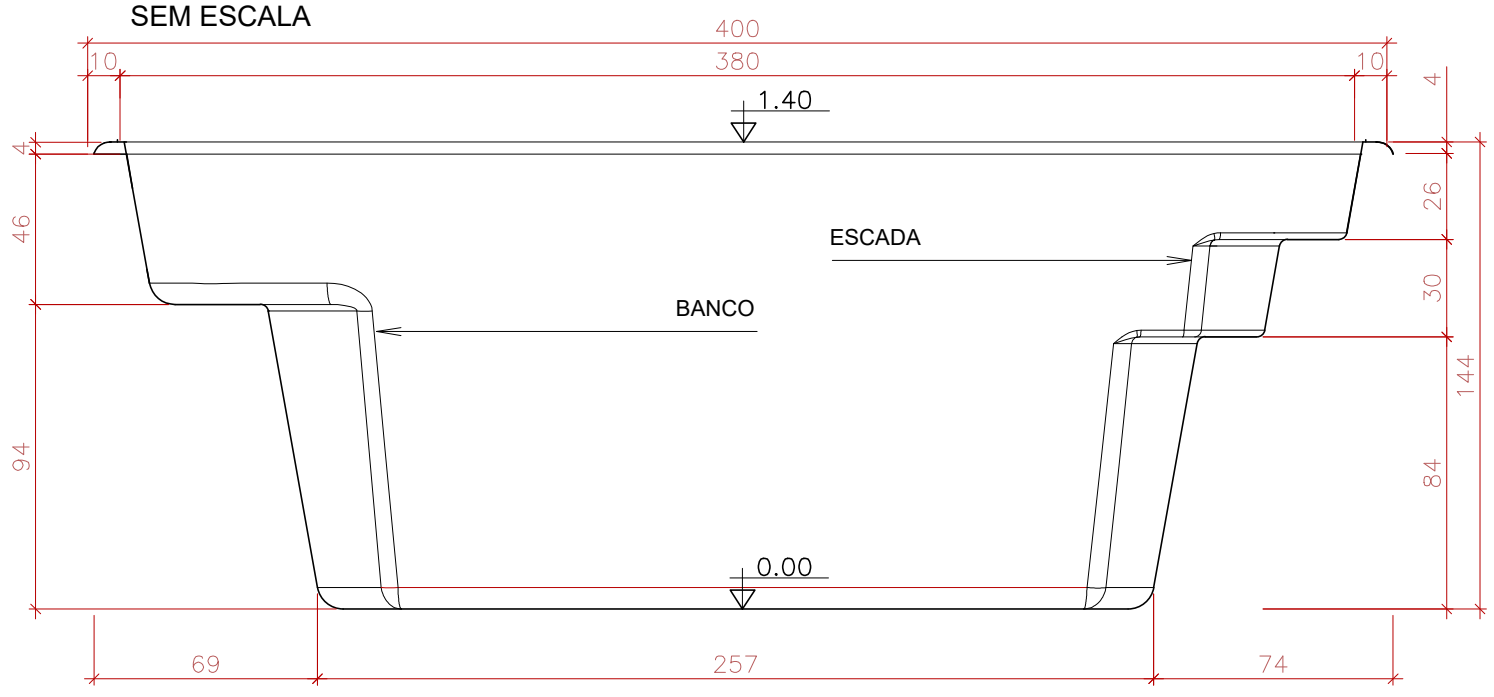

CORTE LONGITUDINAL
SEM ESCALA



OBS: ESTE MODELO APRESENTA MÃO FRANCESA AO LONGO DA BORDA E REFORÇOS DISTRIBUIDOS A UMA DISTÂNCIA MÉDIA DE 45cm

COMPRIMENTO	LARGURA	PROFUNDIDADE	VOLUME
4.00m	2.00m	1.40m	5.930L