TROPICAL 9m
(Prof. 1,40m)

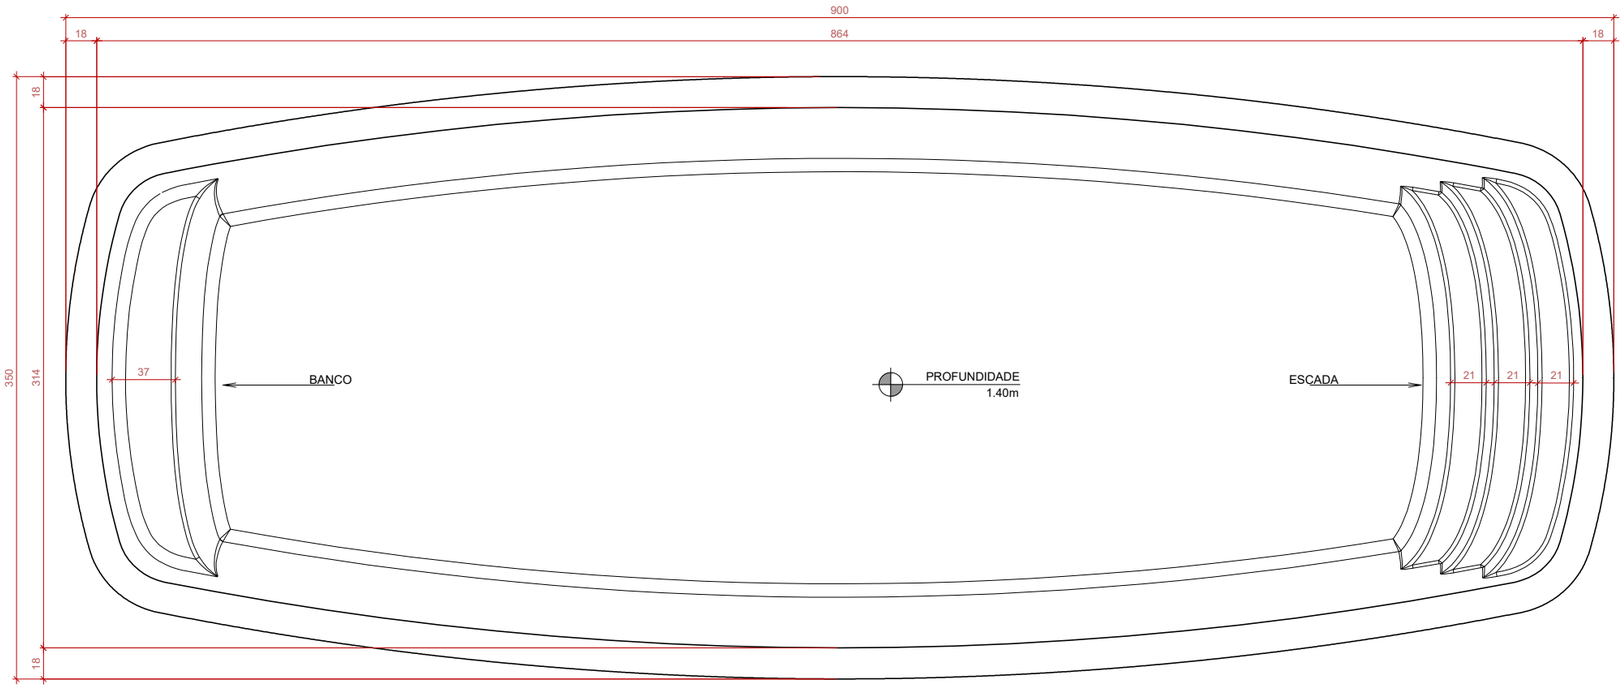

PLANTA BAIXA
SEM ESCALA

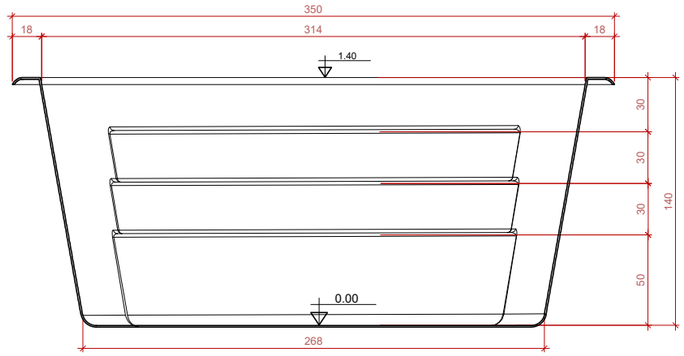

CORTE TRANSVERSAL
SEM ESCALA

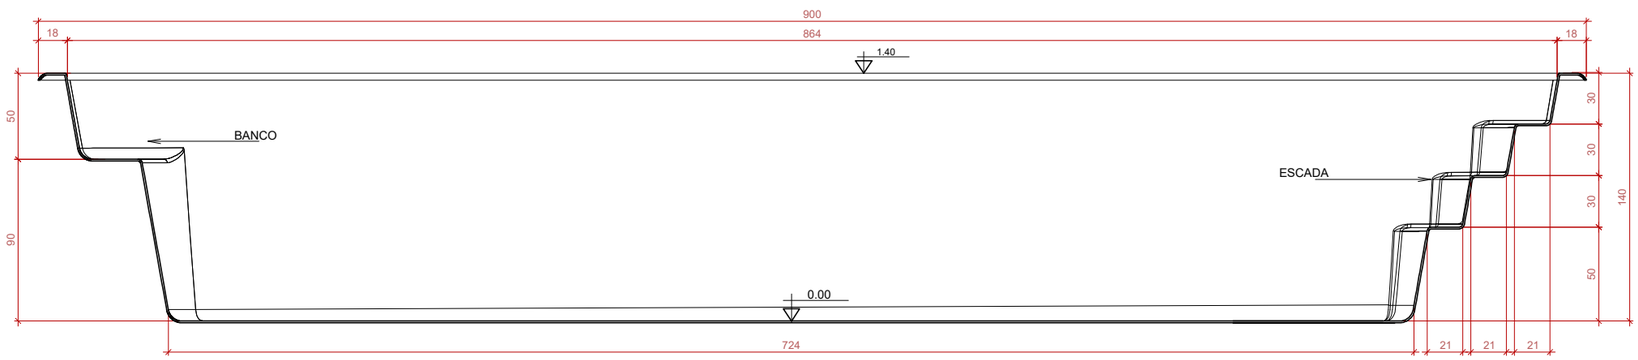

CORTE LONGITUDINAL
SEM ESCALA

OBS: ESTE MODELO APRESENTA MÃO FRANCESA AO LONGO DA BORDA
E REFORÇOS DISTRIBUIDOS A UMA DISTÂNCIA MÉDIA DE 45cm

COMPRIMENTO	LARGURA	PROFUNDIDADE	VOLUME
9.00m	3.50m	1.40m	27680 L